




DOUBLETREE
 —by **Hilton**—
 MONTREAL CENTRE-VILLE



GAGNON

DIMENSIONS (EN PIEDS) 44 X 22
 DIMENSIONS (IN FT)

DIMENSIONS (EN METRES)..... 13.4 X 6.7
 DIMENSIONS (IN M)

PI CARRÉS..... 968
 AREA (SQ.FT.)

MÈTRES CARRÉS 90
 AREA (SQ.M.)

HAUTEUR (EN PIEDS) 9.3
 HEIGHT (IN FT)

CAPACITÉ
STYLE CAPACITY

RÉCEPTION 80
 RECEPTION

BANQUET 70
 BANQUET

THÉÂTRE 100
 THEATRE

ÉCOLE 35
 CLASSROOM

STYLE “U” 35
 “U” SHAPE

CONFÉRENCE 30
 BOARDROOM

PAS À L'ÉCHELLE • NOT TO SCALE